

Z. COMUN	
PLANTA SEMISOTANO / GARAJE	
ACCESO GARAJE	22.81m²
CARRIL DE RODADURA	164.75m²
TOTAL	187.56m²

VIV. A	
PLANTA CERO / GARAJE	
PLAZA DE GARAJE 1	13.79m²
PLAZA DE GARAJE 2	12.45m²
TRASTERO	7.36m²
VESTIBULO	4.22m²
ACCESO	3.73m²
SALÓN II	19.47m²
DORMITORIO II	13.48m²
DORMITORIO III	9.86m²
DORMITORIO IV	16.73m²
PASILLO	2.63m²
WC III	3.62m²
WC IV	7.24m²
TOTAL	114.58m²

VIV. B	
PLANTA CERO / GARAJE	
PLAZA DE GARAJE 7	12.45m²
PLAZA DE GARAJE 8	14.55m²
TRASTERO	7.36m²
VESTIBULO	4.14m²
ACCESO	5.12m²
SALÓN II	20.10m²
DORMITORIO II	11.75m²
DORMITORIO III	9.86m²
DORMITORIO IV	16.67m²
PASILLO	2.63m²
WC III	3.62m²
WC IV	7.91m²
TOTAL	116.16m²

VIV. C	
PLANTA CERO / GARAJE	
PLAZA DE GARAJE 3	12.45m²
PLAZA DE GARAJE 4	12.45m²
TRASTERO	32.65m²
VESTIBULO	2.68m²
ACCESO I	3.99m²
TOTAL	64.22m²

VIV. D	
PLANTA CERO / GARAJE	
PLAZA DE GARAJE 5	12.45m²
PLAZA DE GARAJE 6	12.45m²
TRASTERO	32.50m²
VESTIBULO	2.55m²
ACCESO I	4.32m²
TOTAL	64.27m²

PLANTA BAJA	
SALON-COCINA	34.77m²
WC	3.55m²
COMEDOR	10.72m²
TOTAL INT.	49.04m²
JARDIN I	27.87m²
JARDIN II	67.98m²
TERRAZA	91.48m²
ACCESO	12.03m²
TOTAL EXT.	199.37m²

PLANTA PRIMERA	
DORMITORIO I	15.56m²
ESCALERAS	3.71m²
WC II	4.91m²
TOTAL INT.	24.18m²
TERRAZA I	30.14m²
PLANTA CUBIERTA	28.58m²

PLANTA SÓTANO / GARAJE	
PLAZA DE GARAJE 3	12.45m²
PLAZA DE GARAJE 4	12.45m²
TRASTERO	32.65m²
VESTIBULO	2.68m²
ACCESO I	3.99m²
TOTAL	64.22m²

PLANTA CERO	
SALÓN II	25.56m²
DORMITORIO II	15.61m²
DORMITORIO III	15.72m²
DORMITORIO IV	17.67m²
PASILLO	6.19m²
WC III	3.02m²
WC IV	3.72m²
TOTAL	87.49m²

PLANTA BAJA	
SALON-COCINA	34.77m²
WC	3.55m²
COMEDOR	10.72m²
TOTAL INT.	49.04m²
JARDIN I	76.19m²
JARDIN II	38.19m²
TERRAZA	60.30m²
ACCESO I	19.83m²
ACCESO II	14.65m²
TOTAL EXT.	209.16m²

PLANTA PRIMERA	
DORMITORIO I	15.56m²
ESCALERAS	3.71m²
WC II	4.91m²
TOTAL INT.	24.18m²
TERRAZA I	30.14m²
PLANTA CUBIERTA	28.58m²


VIV. C	
PLANTA CERO / GARAJE	
PLAZA DE GARAJE 3	12.45m²
PLAZA DE GARAJE 4	12.45m²
TRASTERO	32.65m²
VESTIBULO	2.68m²
ACCESO I	3.99m²
TOTAL	64.22m²

VIV. D	
PLANTA CERO / GARAJE	
PLAZA DE GARAJE 5	12.45m²
PLAZA DE GARAJE 6	12.45m²
TRASTERO	32.50m²
VESTIBULO	2.55m²
ACCESO I	4.32m²
TOTAL	64.27m²


PLANTA BAJA	
SALON-COCINA	34.77m²
WC	3.55m²
COMEDOR	10.72m²
TOTAL INT.	49.04m²
JARDIN I	66.47m²
JARDIN II	48.93m²
JARDIN III	34.89m²
TERRAZA	60.59m²
ACCESO	12.65m²
TOTAL EXT.	223.53m²

PLANTA PRIMERA	
DORMITORIO I	15.56m²
ESCALERAS	3.71m²
WC II	4.91m²
TOTAL INT.	24.18m²
TERRAZA I	30.14m²
PLANTA CUBIERTA	28.58m²


*Todas las medidas se comprobarán en obra.
*La utilización total o parcial de este documento, así como cualquier reproducción o cesión a terceros, requerirá la previa autorización de su autor, quedando en todo caso prohibida cualquier modificación unilateral del mismo.

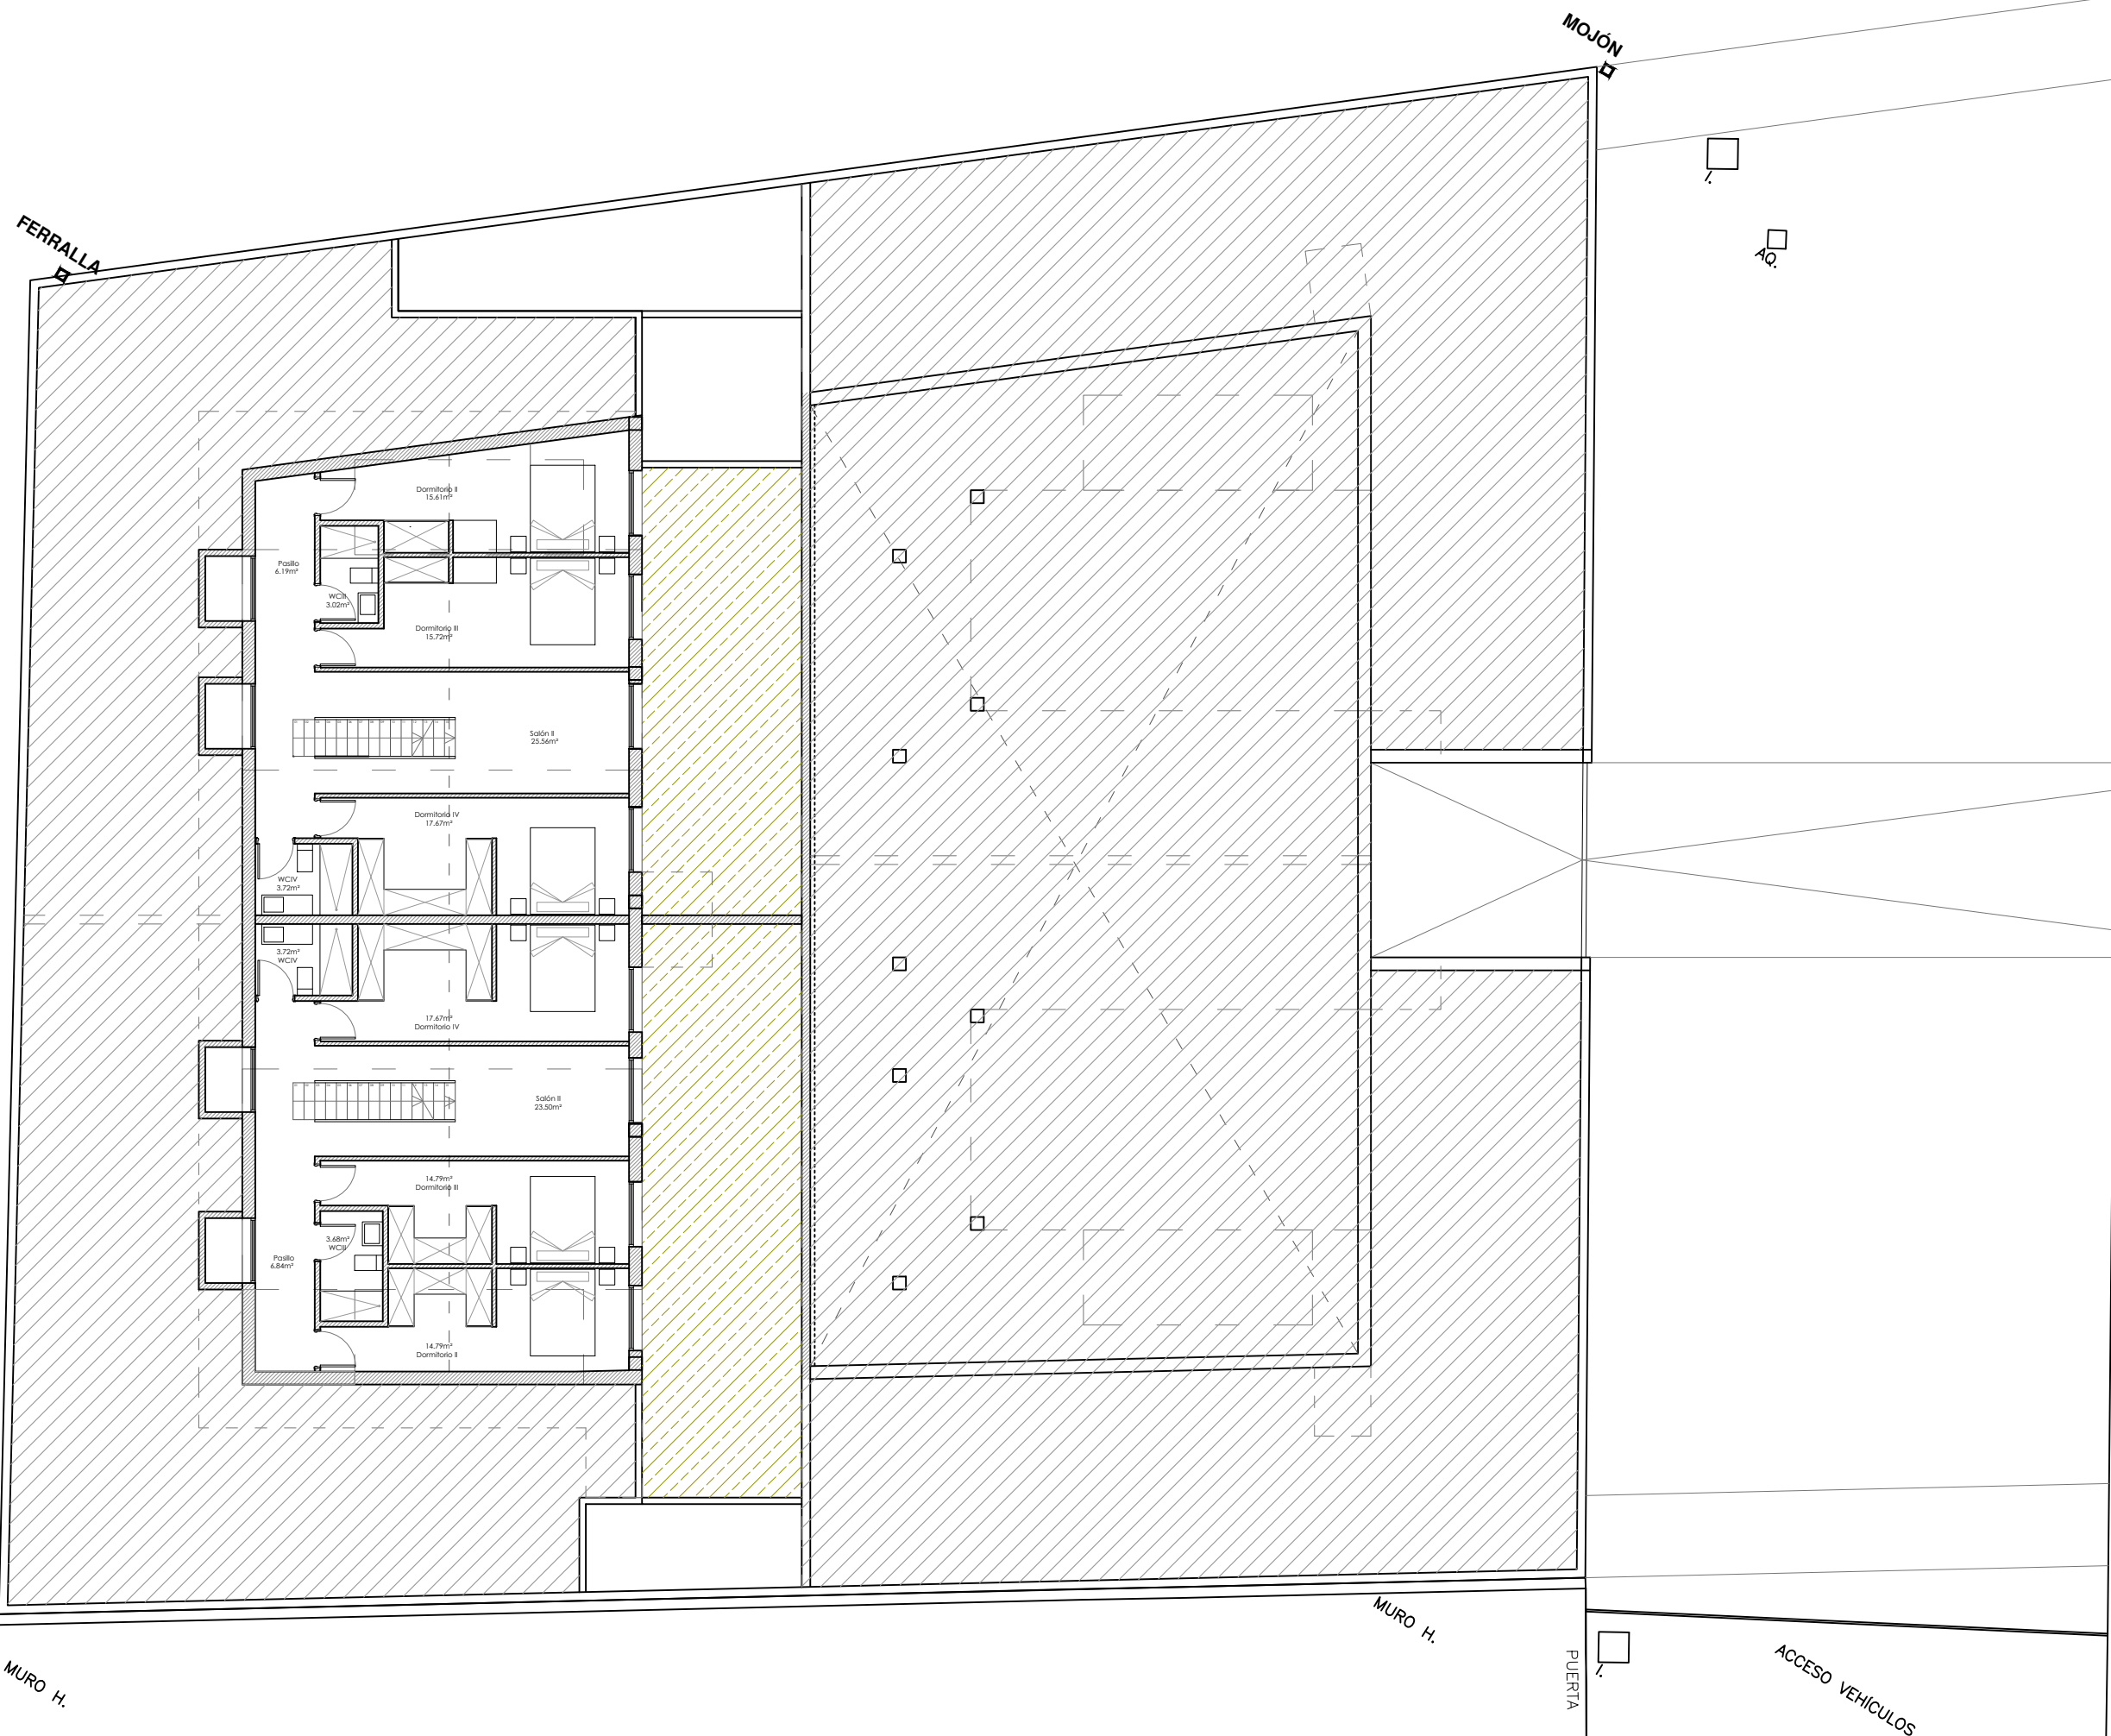


*Todas las medidas se comprobarán en obra.
*La utilización total o parcial de este documento, así como cualquier reproducción o cesión a terceros, requerirá la previa autorización de su autor, quedando en todo caso prohibida cualquier modificación unilateral del mismo.

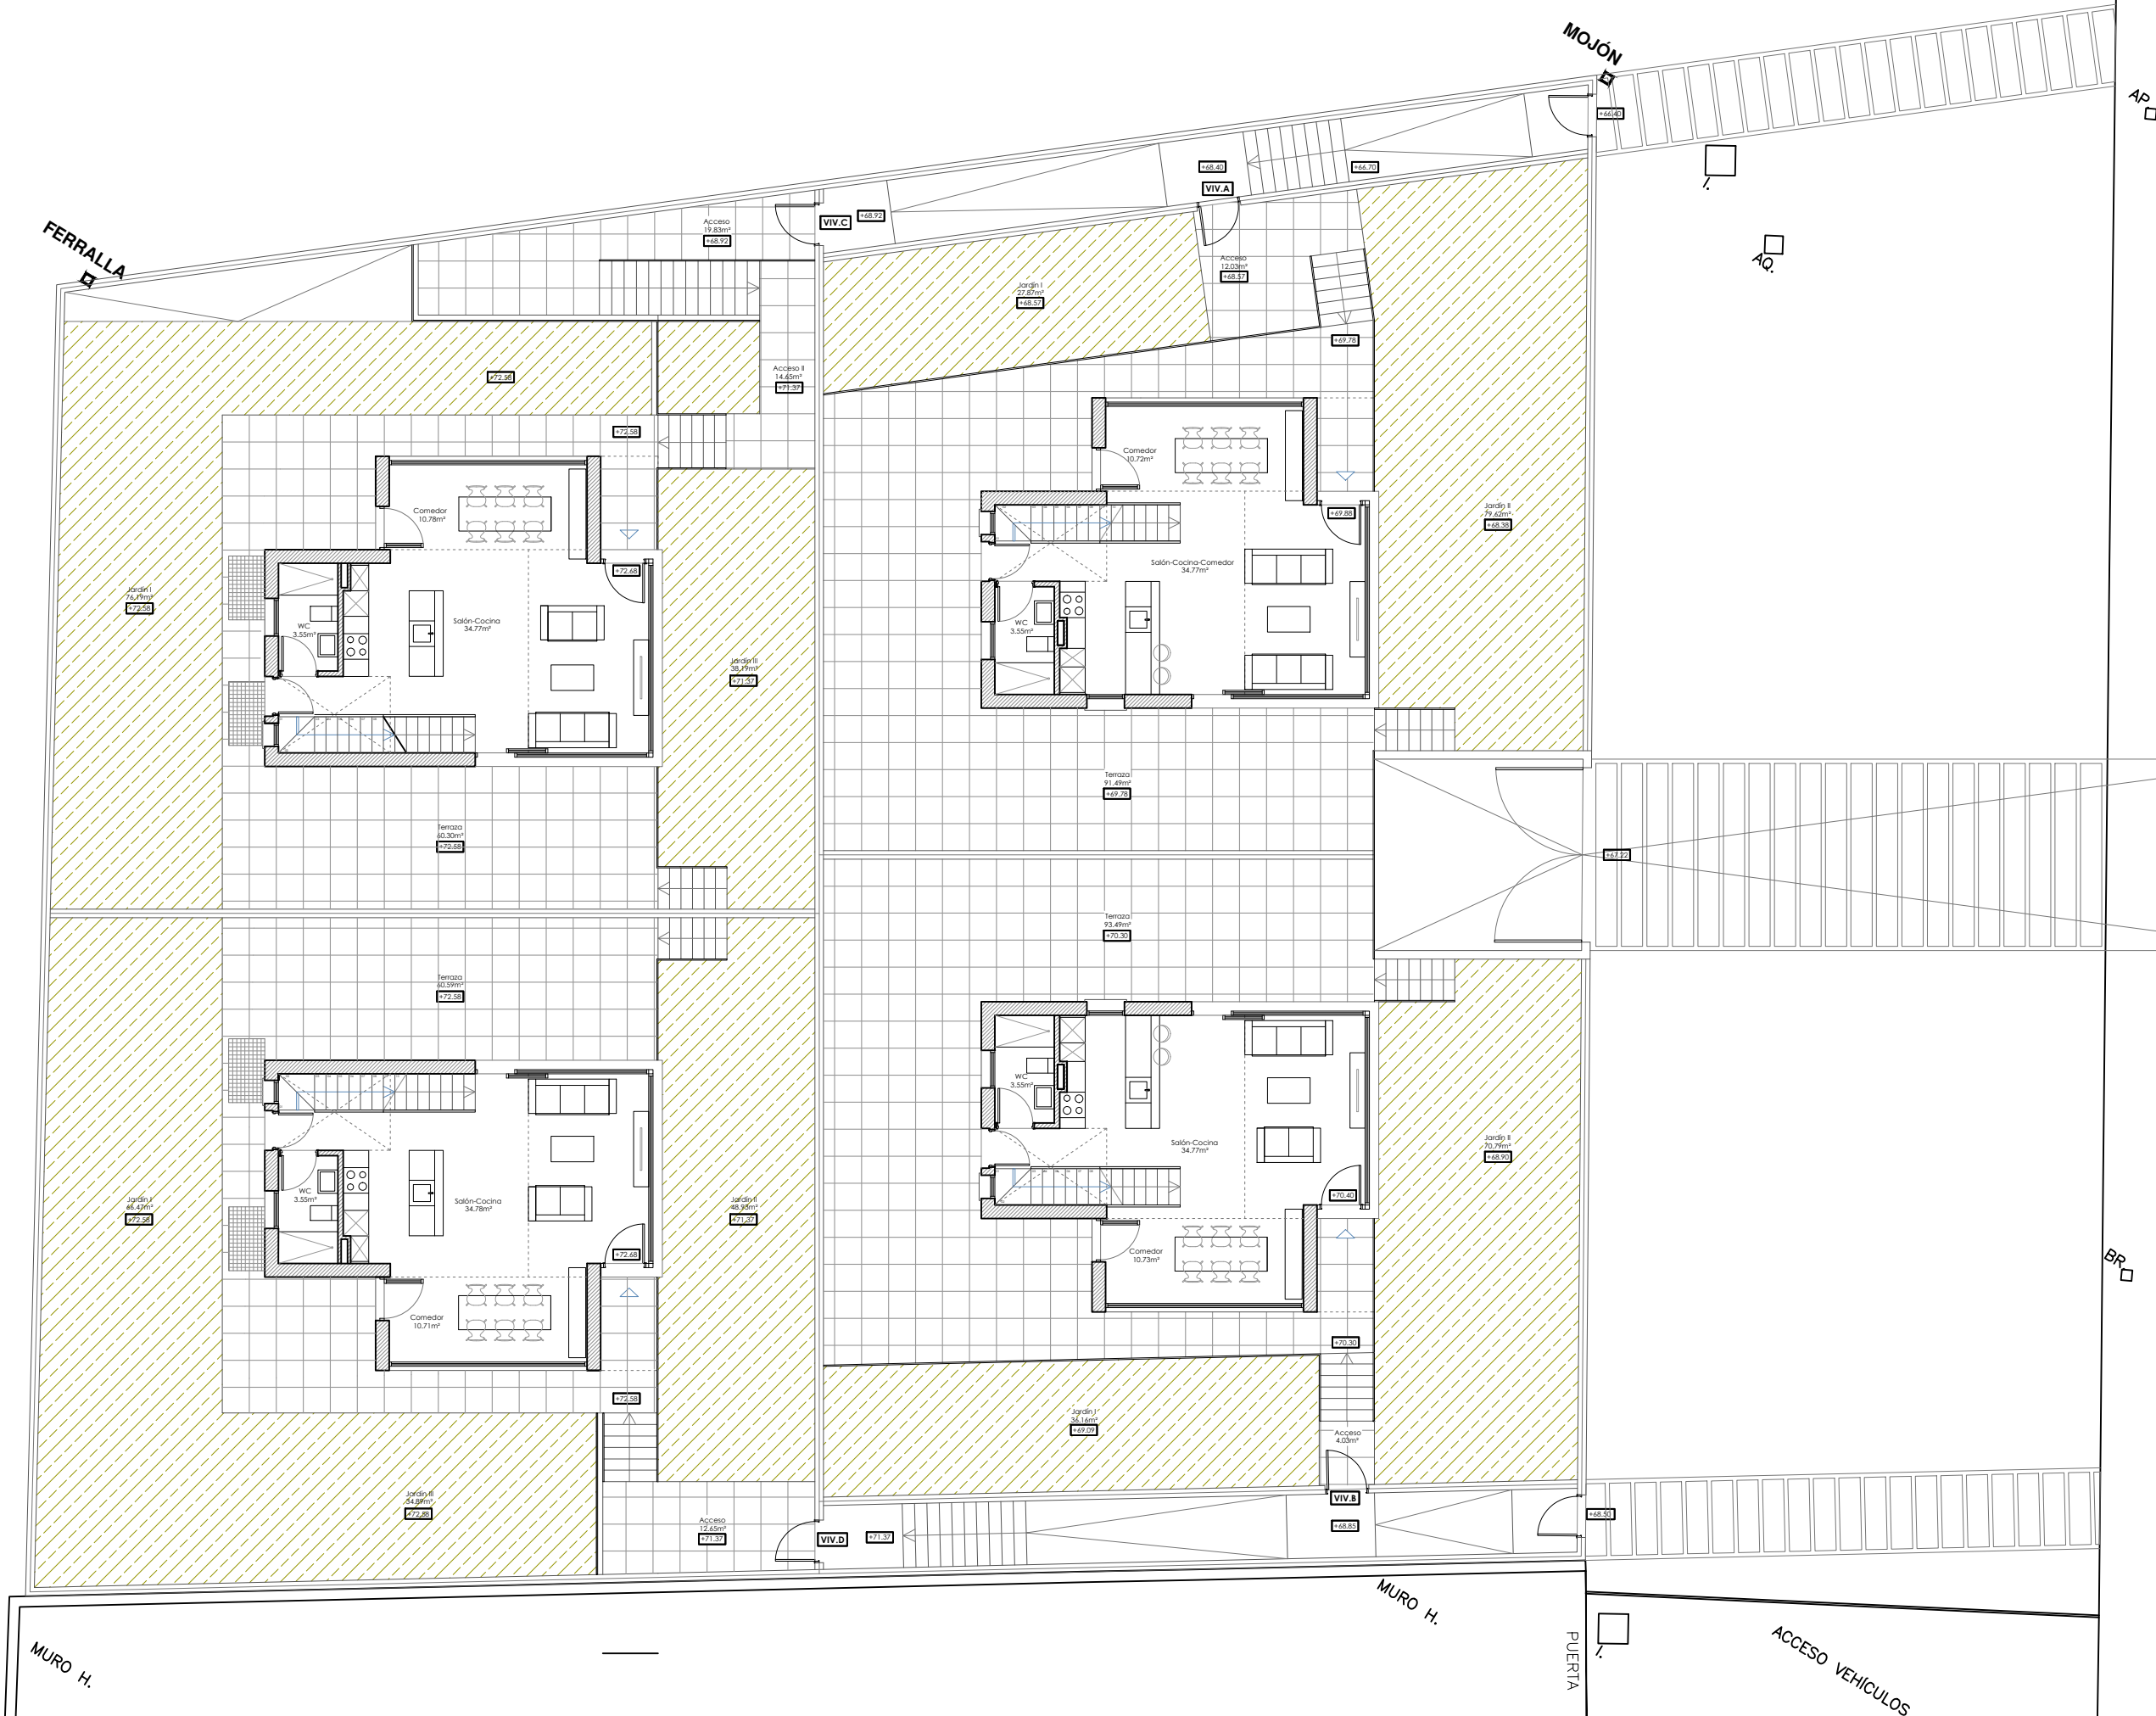


*Todas las medidas se comprobarán en obra.
*La utilización total o parcial de este documento, así como cualquier reproducción o cesión a terceros, requerirá la previa autorización de su autor, quedando en todo caso prohibida cualquier modificación unilateral del mismo.

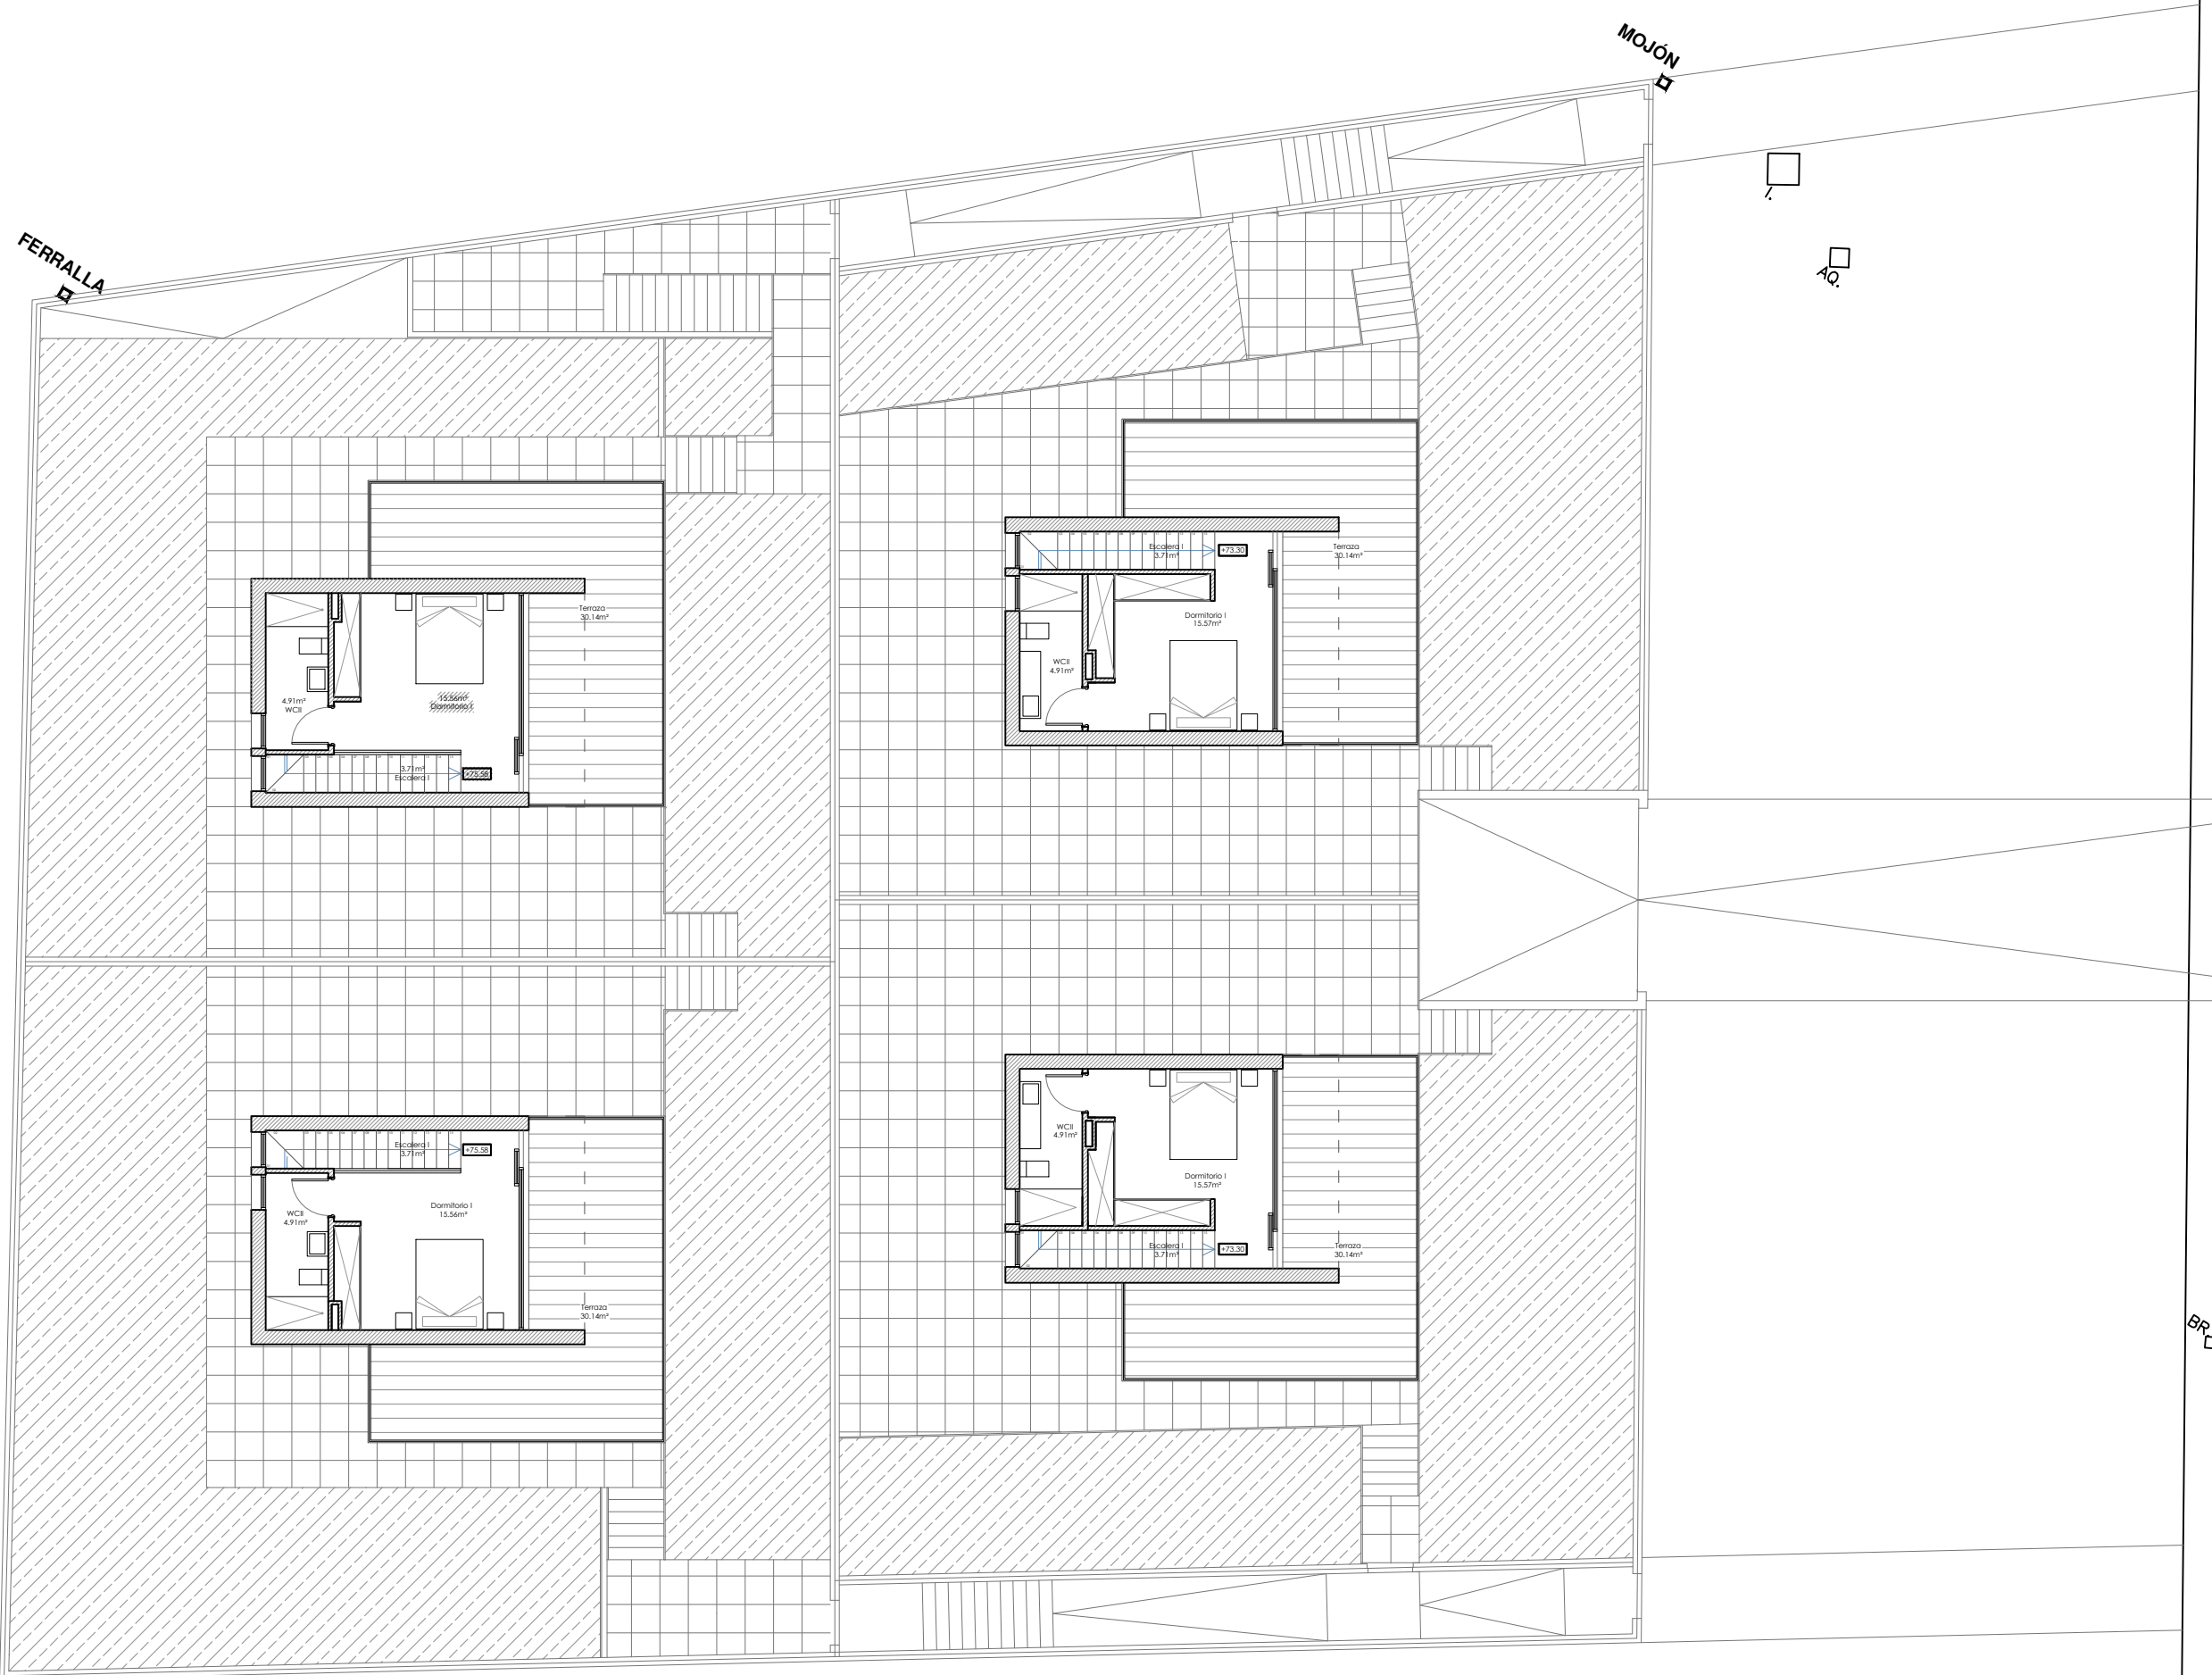


*Todas las medidas se comprobarán en obra.
*La utilización total o parcial de este documento, así como cualquier reproducción o cesión a terceros, requerirá la previa autorización de su autor, quedando en todo caso prohibida cualquier modificación unilateral del mismo.

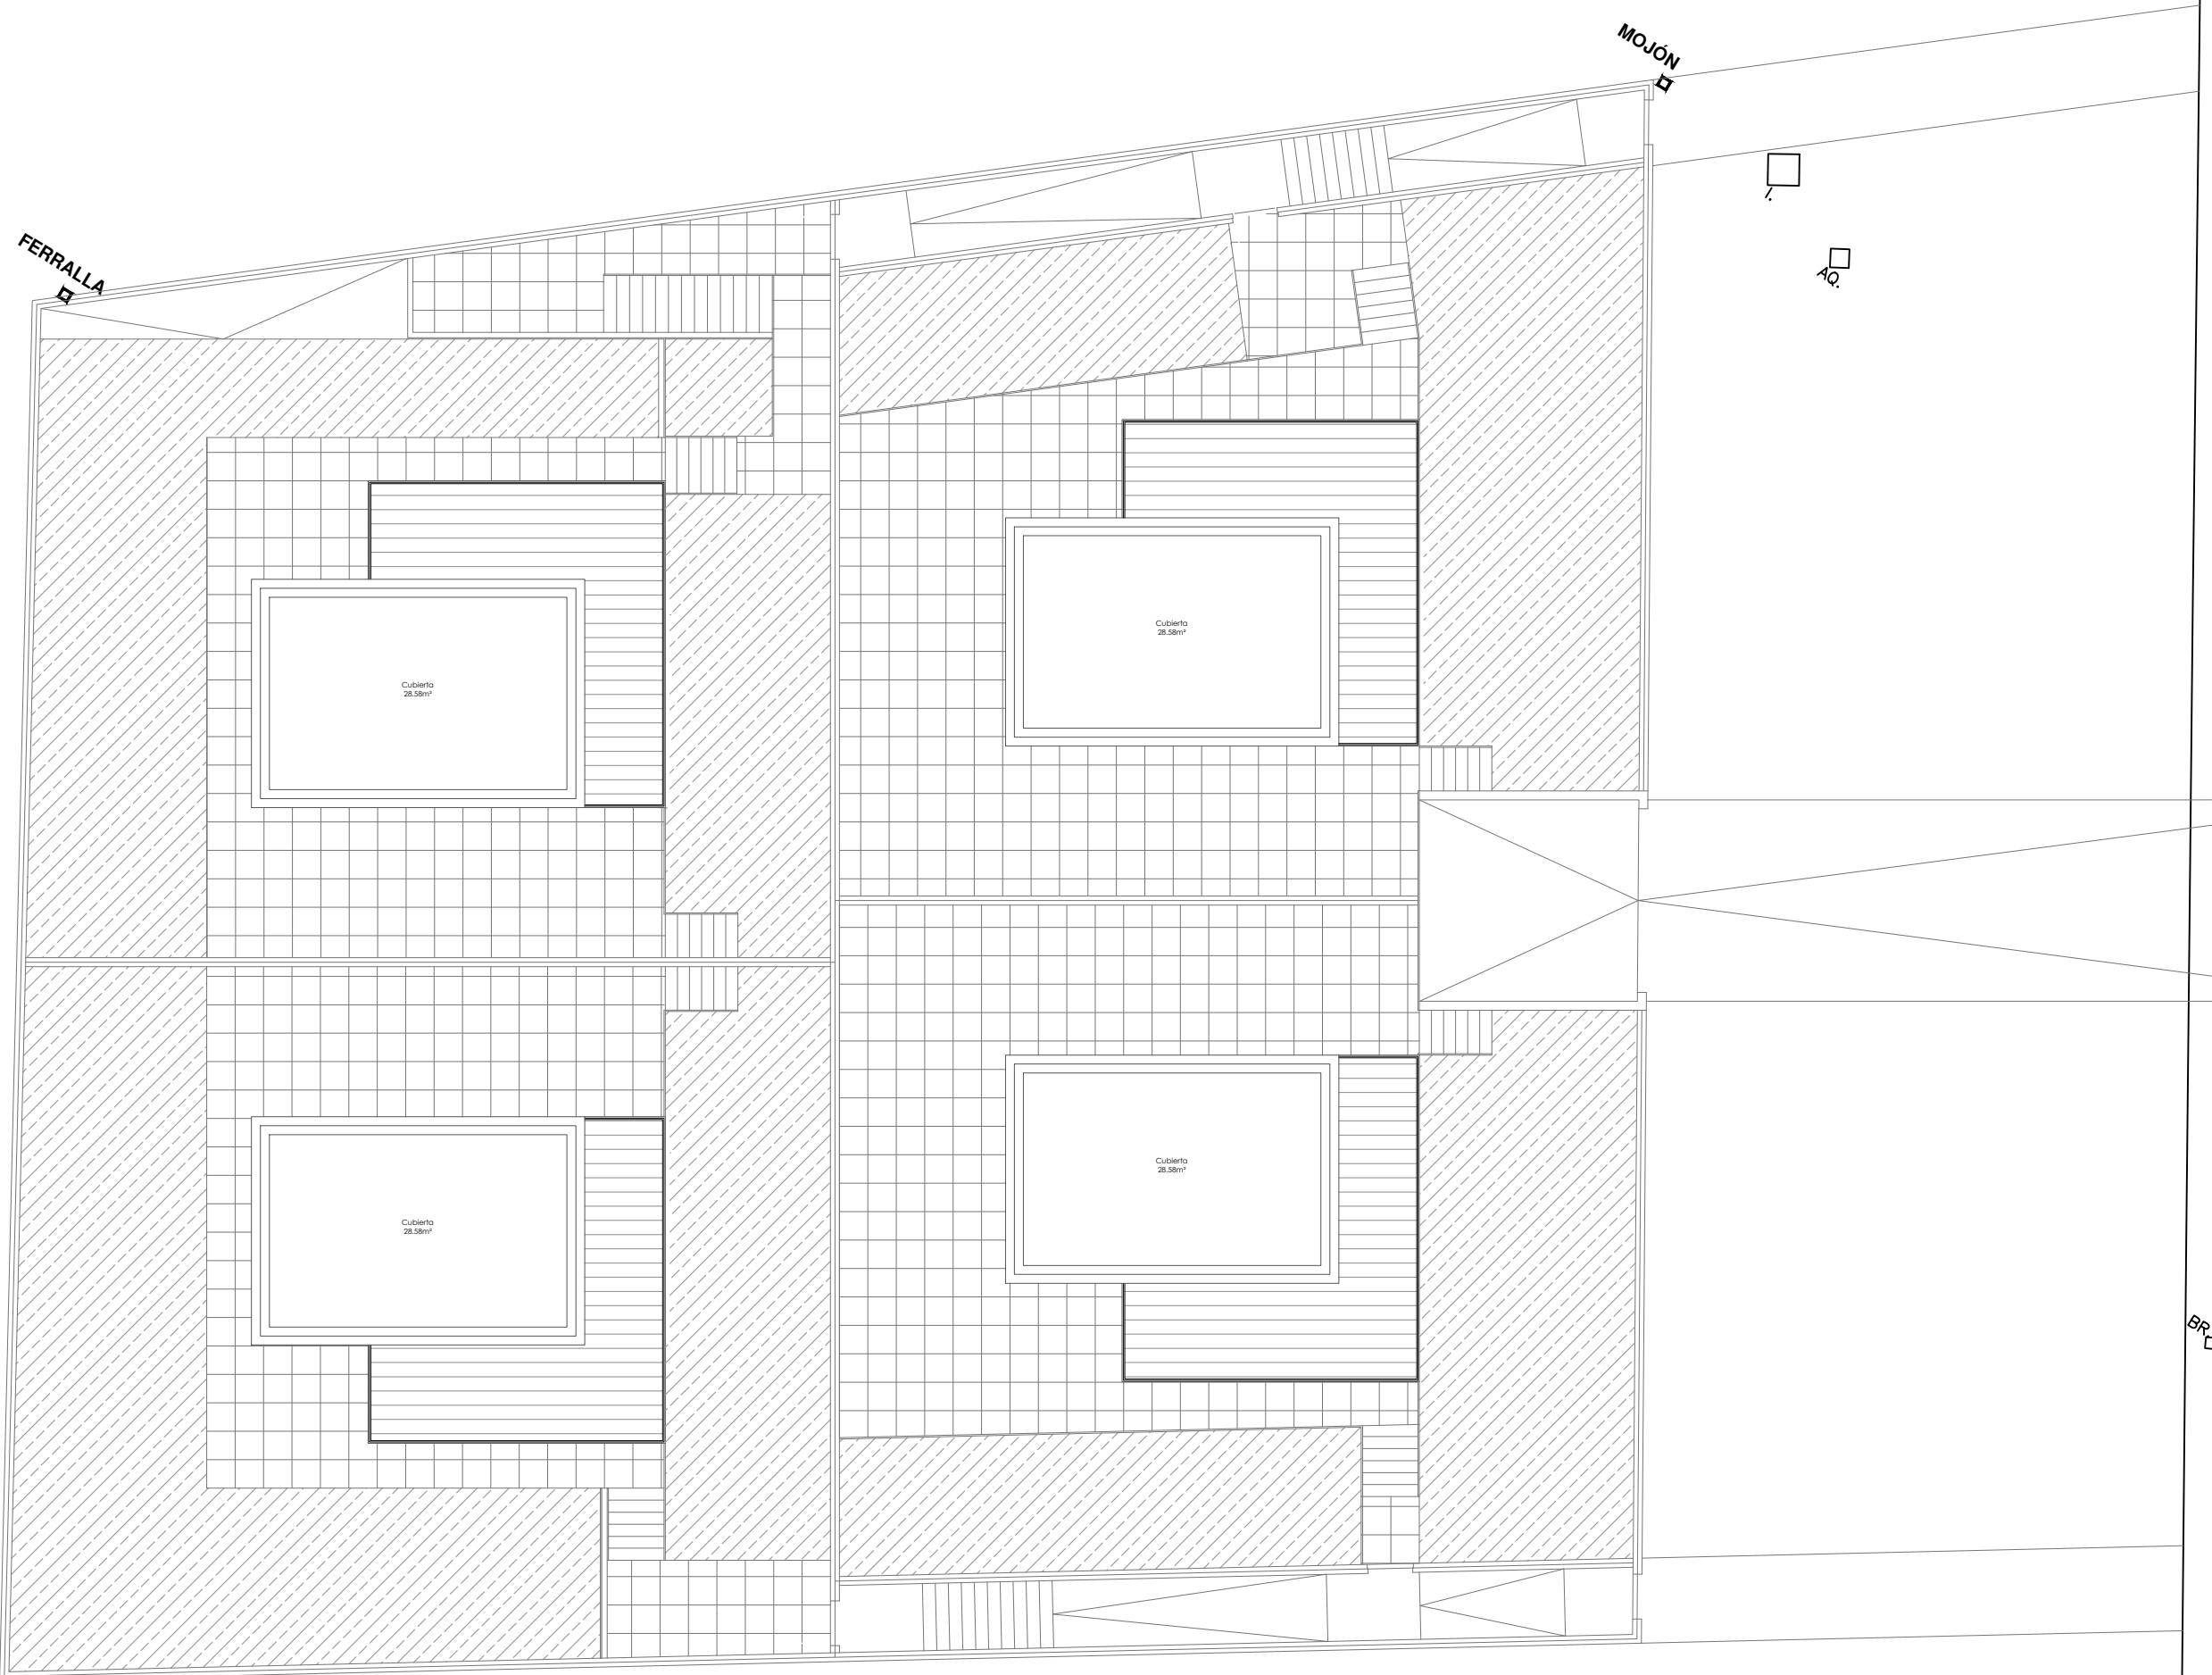

*Todas las medidas se comprobarán en obra.
*La utilización total o parcial de este documento, así como cualquier reproducción o cesión a terceros, requerirá la previa autorización de su autor, quedando en todo caso prohibida cualquier modificación unilateral del mismo.

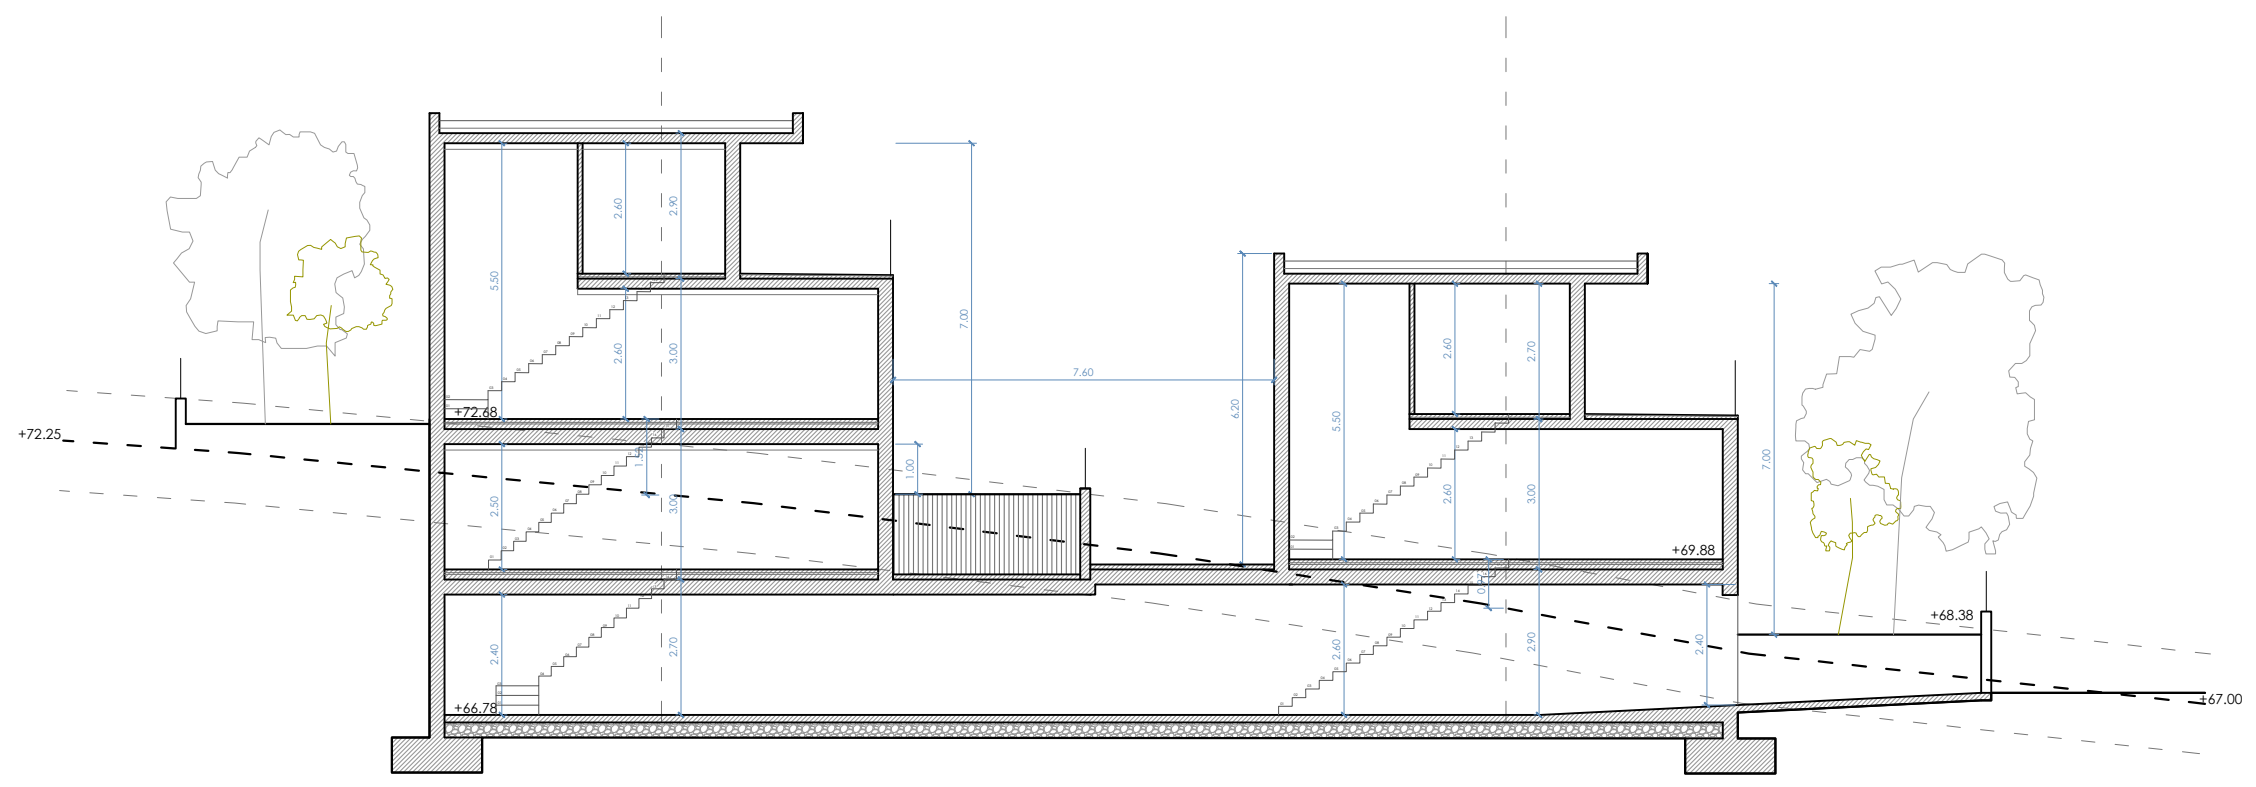

SECCIÓN VIV.A-VIV.C

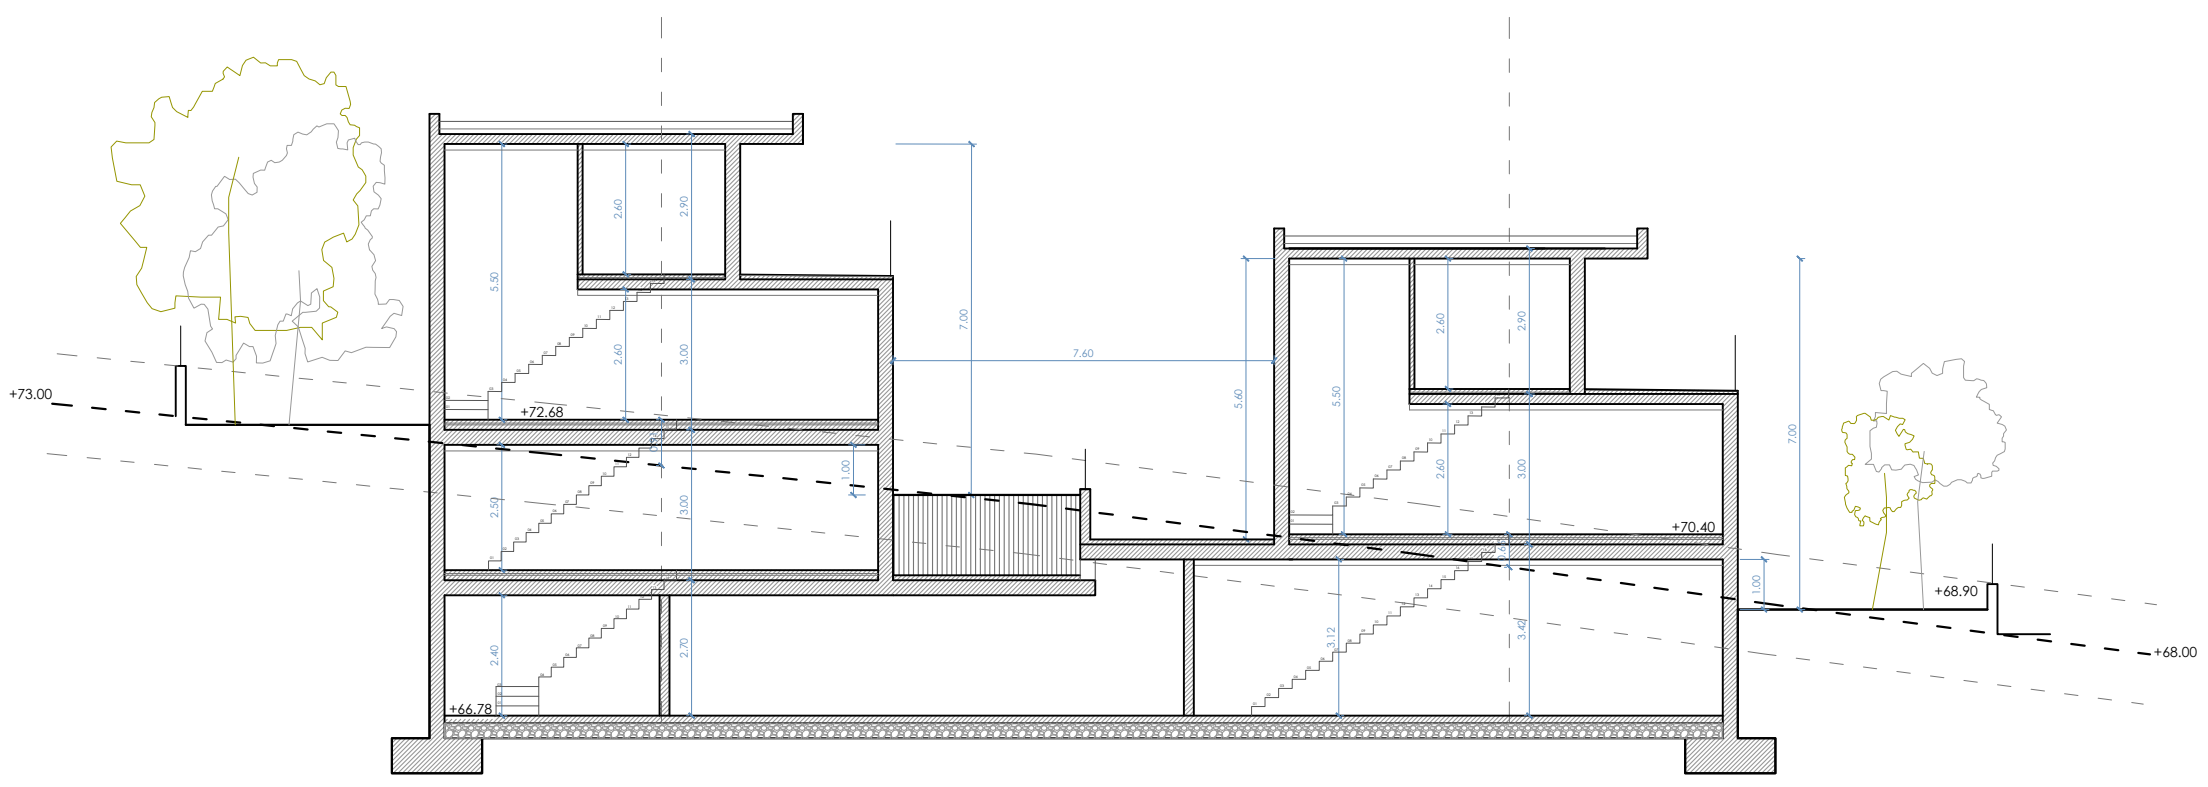

SECCIÓN VIV.B-VIV.D

*Todas las medidas se comprobarán en obra.
*La utilización total o parcial de este documento, así como cualquier reproducción o cesión a terceros, requerirá la previa autorización de su autor, quedando en todo caso prohibida cualquier modificación unilateral del mismo.