

PROPUESTA 10 UNIDADES EN COHOUSING

Configuración del proyecto

Planta 10 Viviendas



Edificio común

Aparcamientos

Espacios verdes


Esquema
vivienda


01

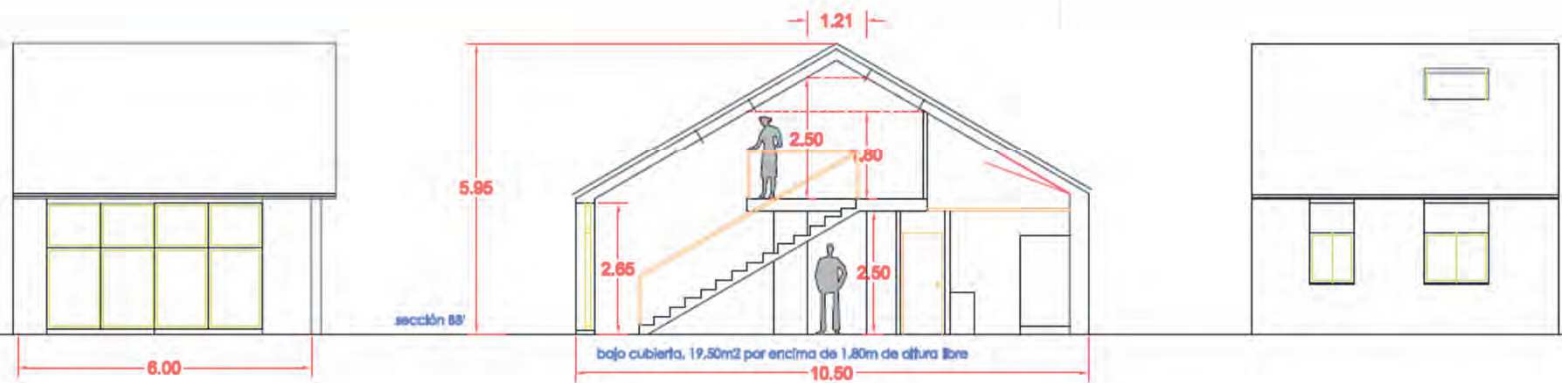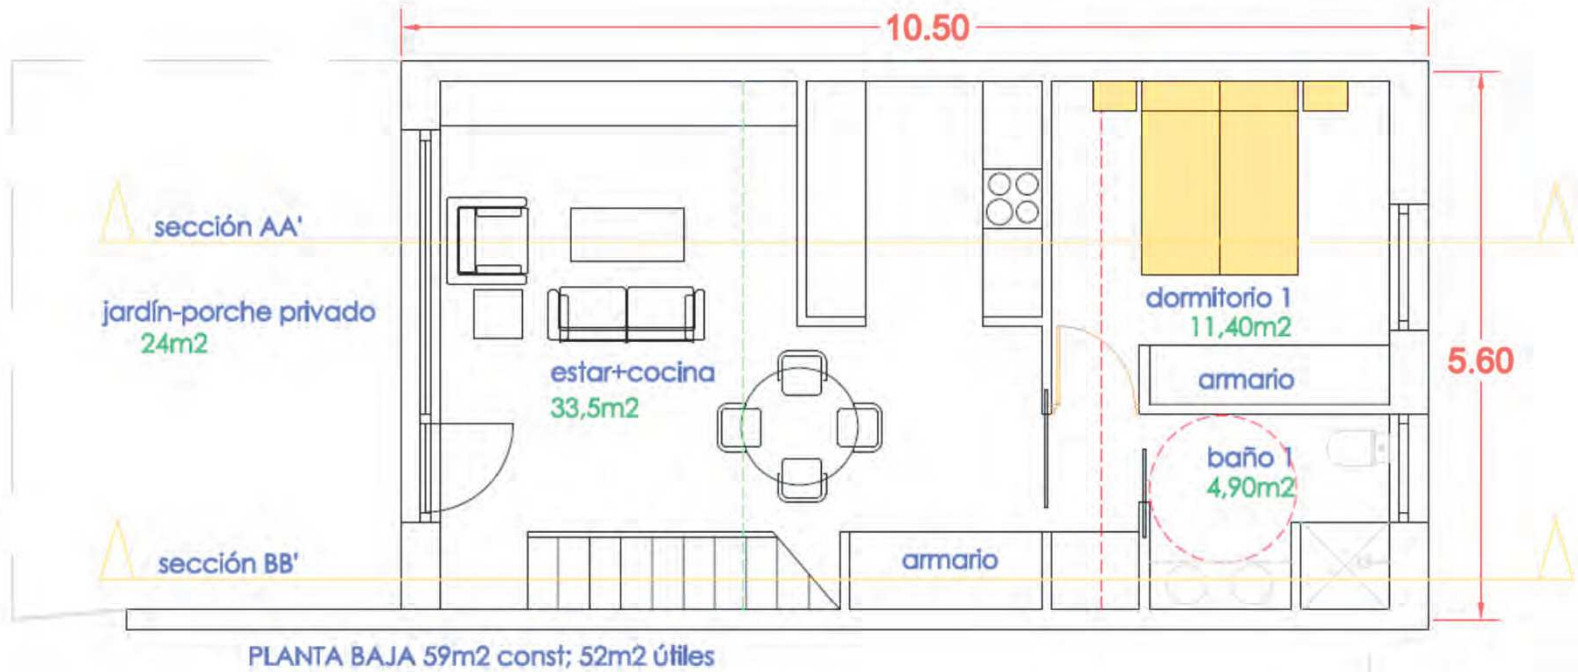


Esquema vivienda

02

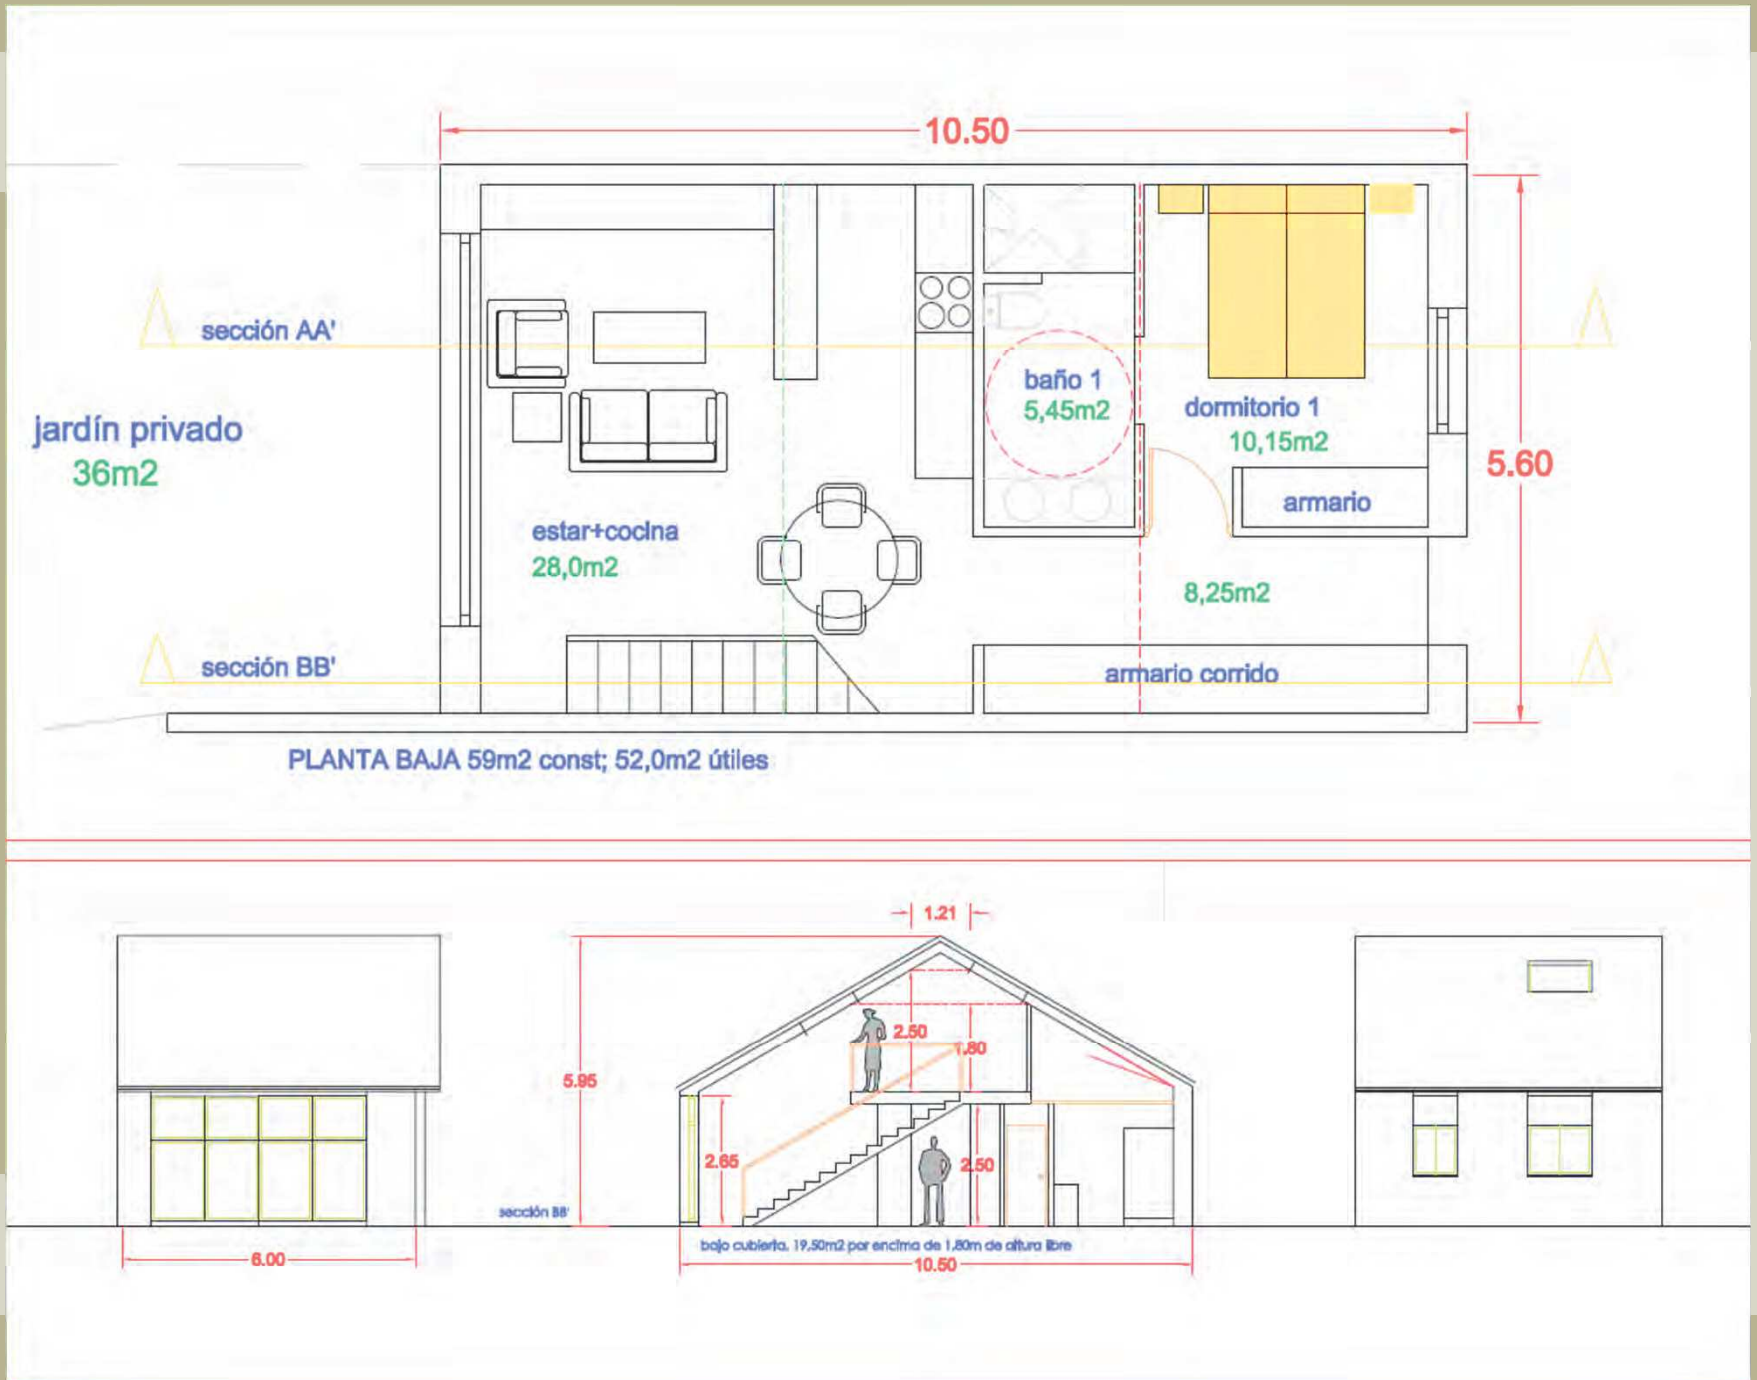


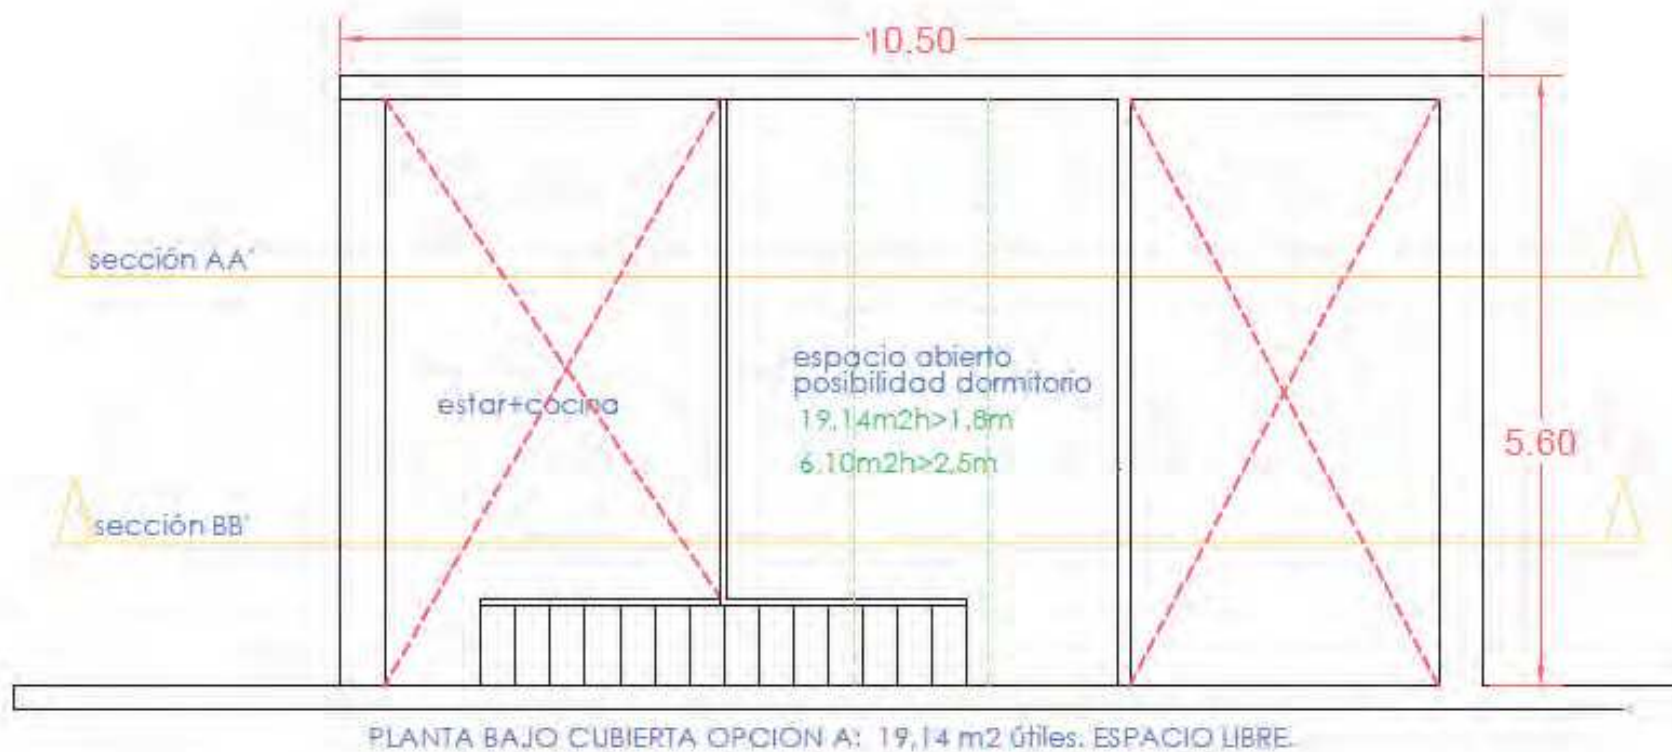

Esquema del ático OPCIÓN A

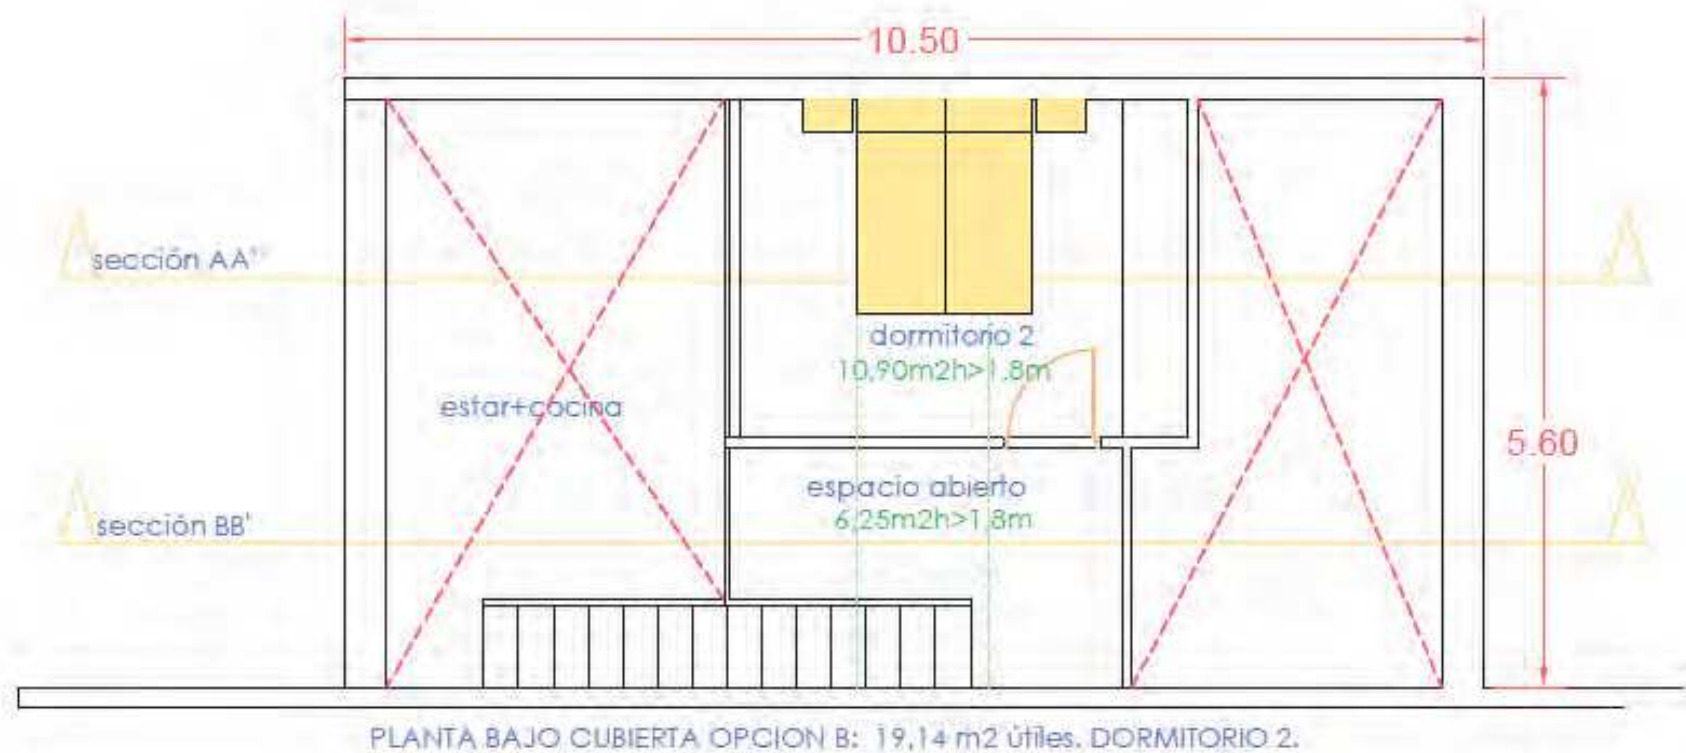


Esquema del ático OPCIÓN B

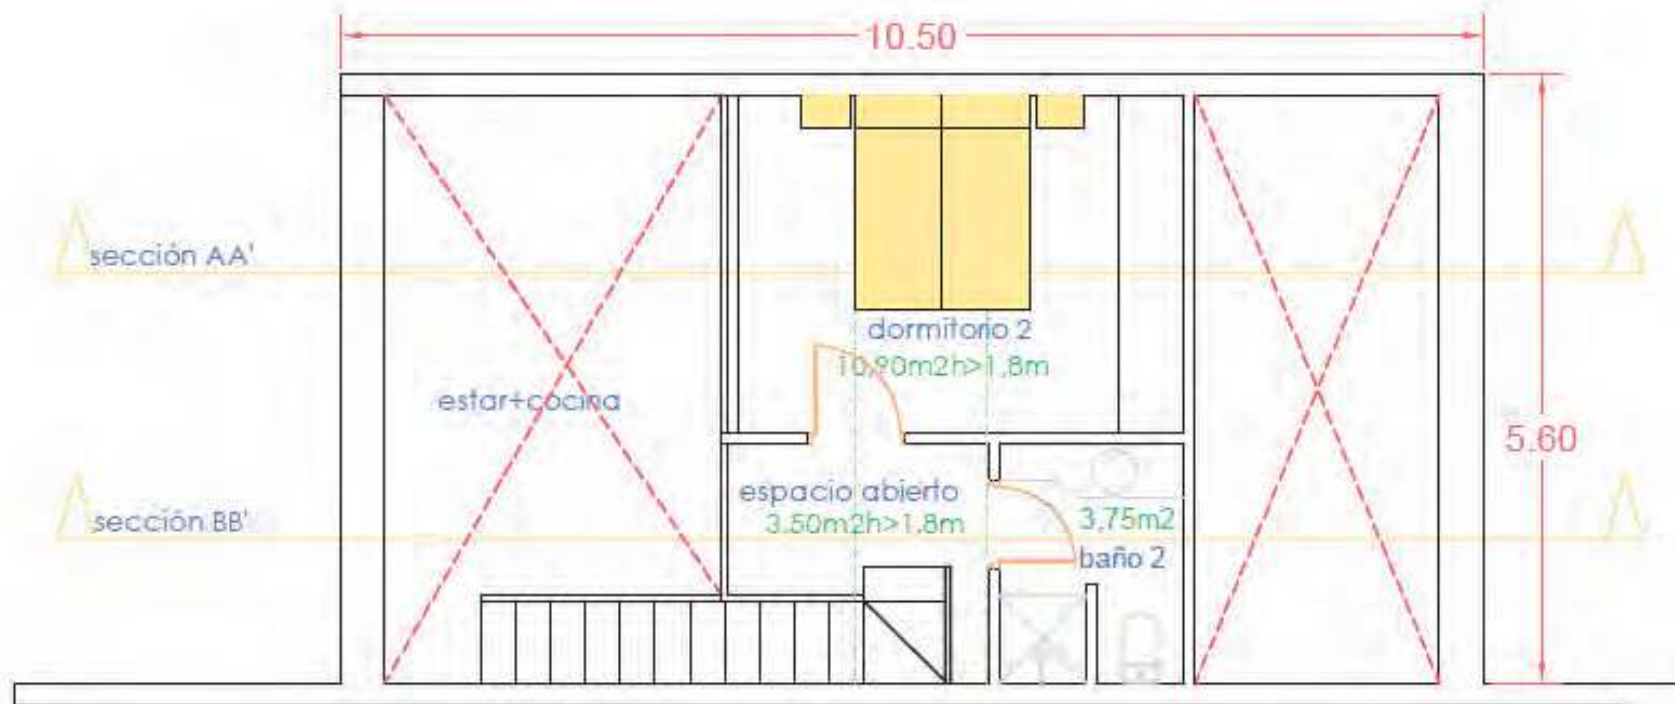


PLANTA BAJO CUBIERTA OPCION C: 19,14 m² útiles. DORMITORIO 2 +baño.

Esquema del ático OPCIÓN C

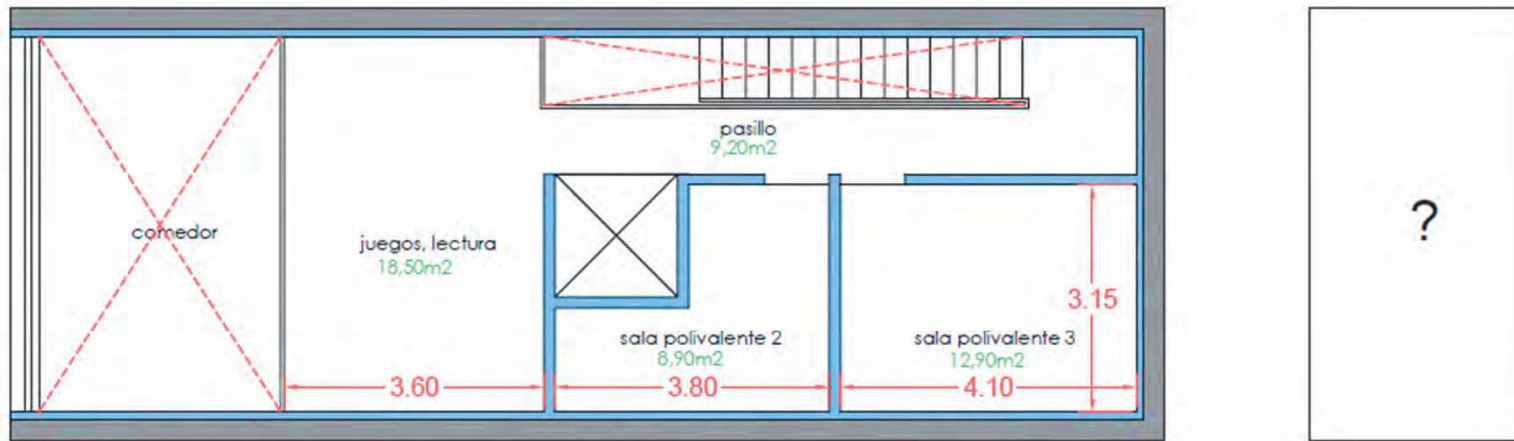

PLANTA ALTA 74m² const, 50m² útiles

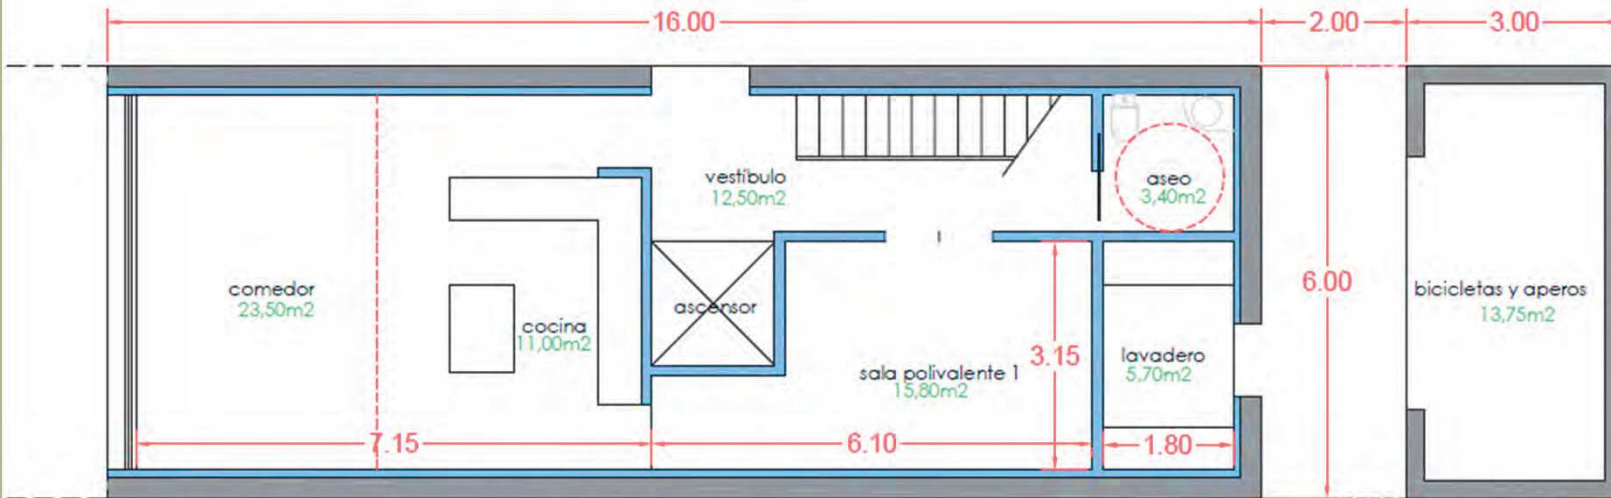

PLANTA BAJA 115m² const, 86m² útiles

EDIFICIO ACTIVIDADES COMUNITARIO